


# PLAN LOCAL D'URBANISME

## Annexes **6**

//Schéma du réseau d'assainissement collectif des  
eaux usées //  
Sans échelle


6-3

Prescription	21 Mars 2008
Arrêt	8 Juillet 2016
Approbation	03 février 2017
Rendu exécutoire	

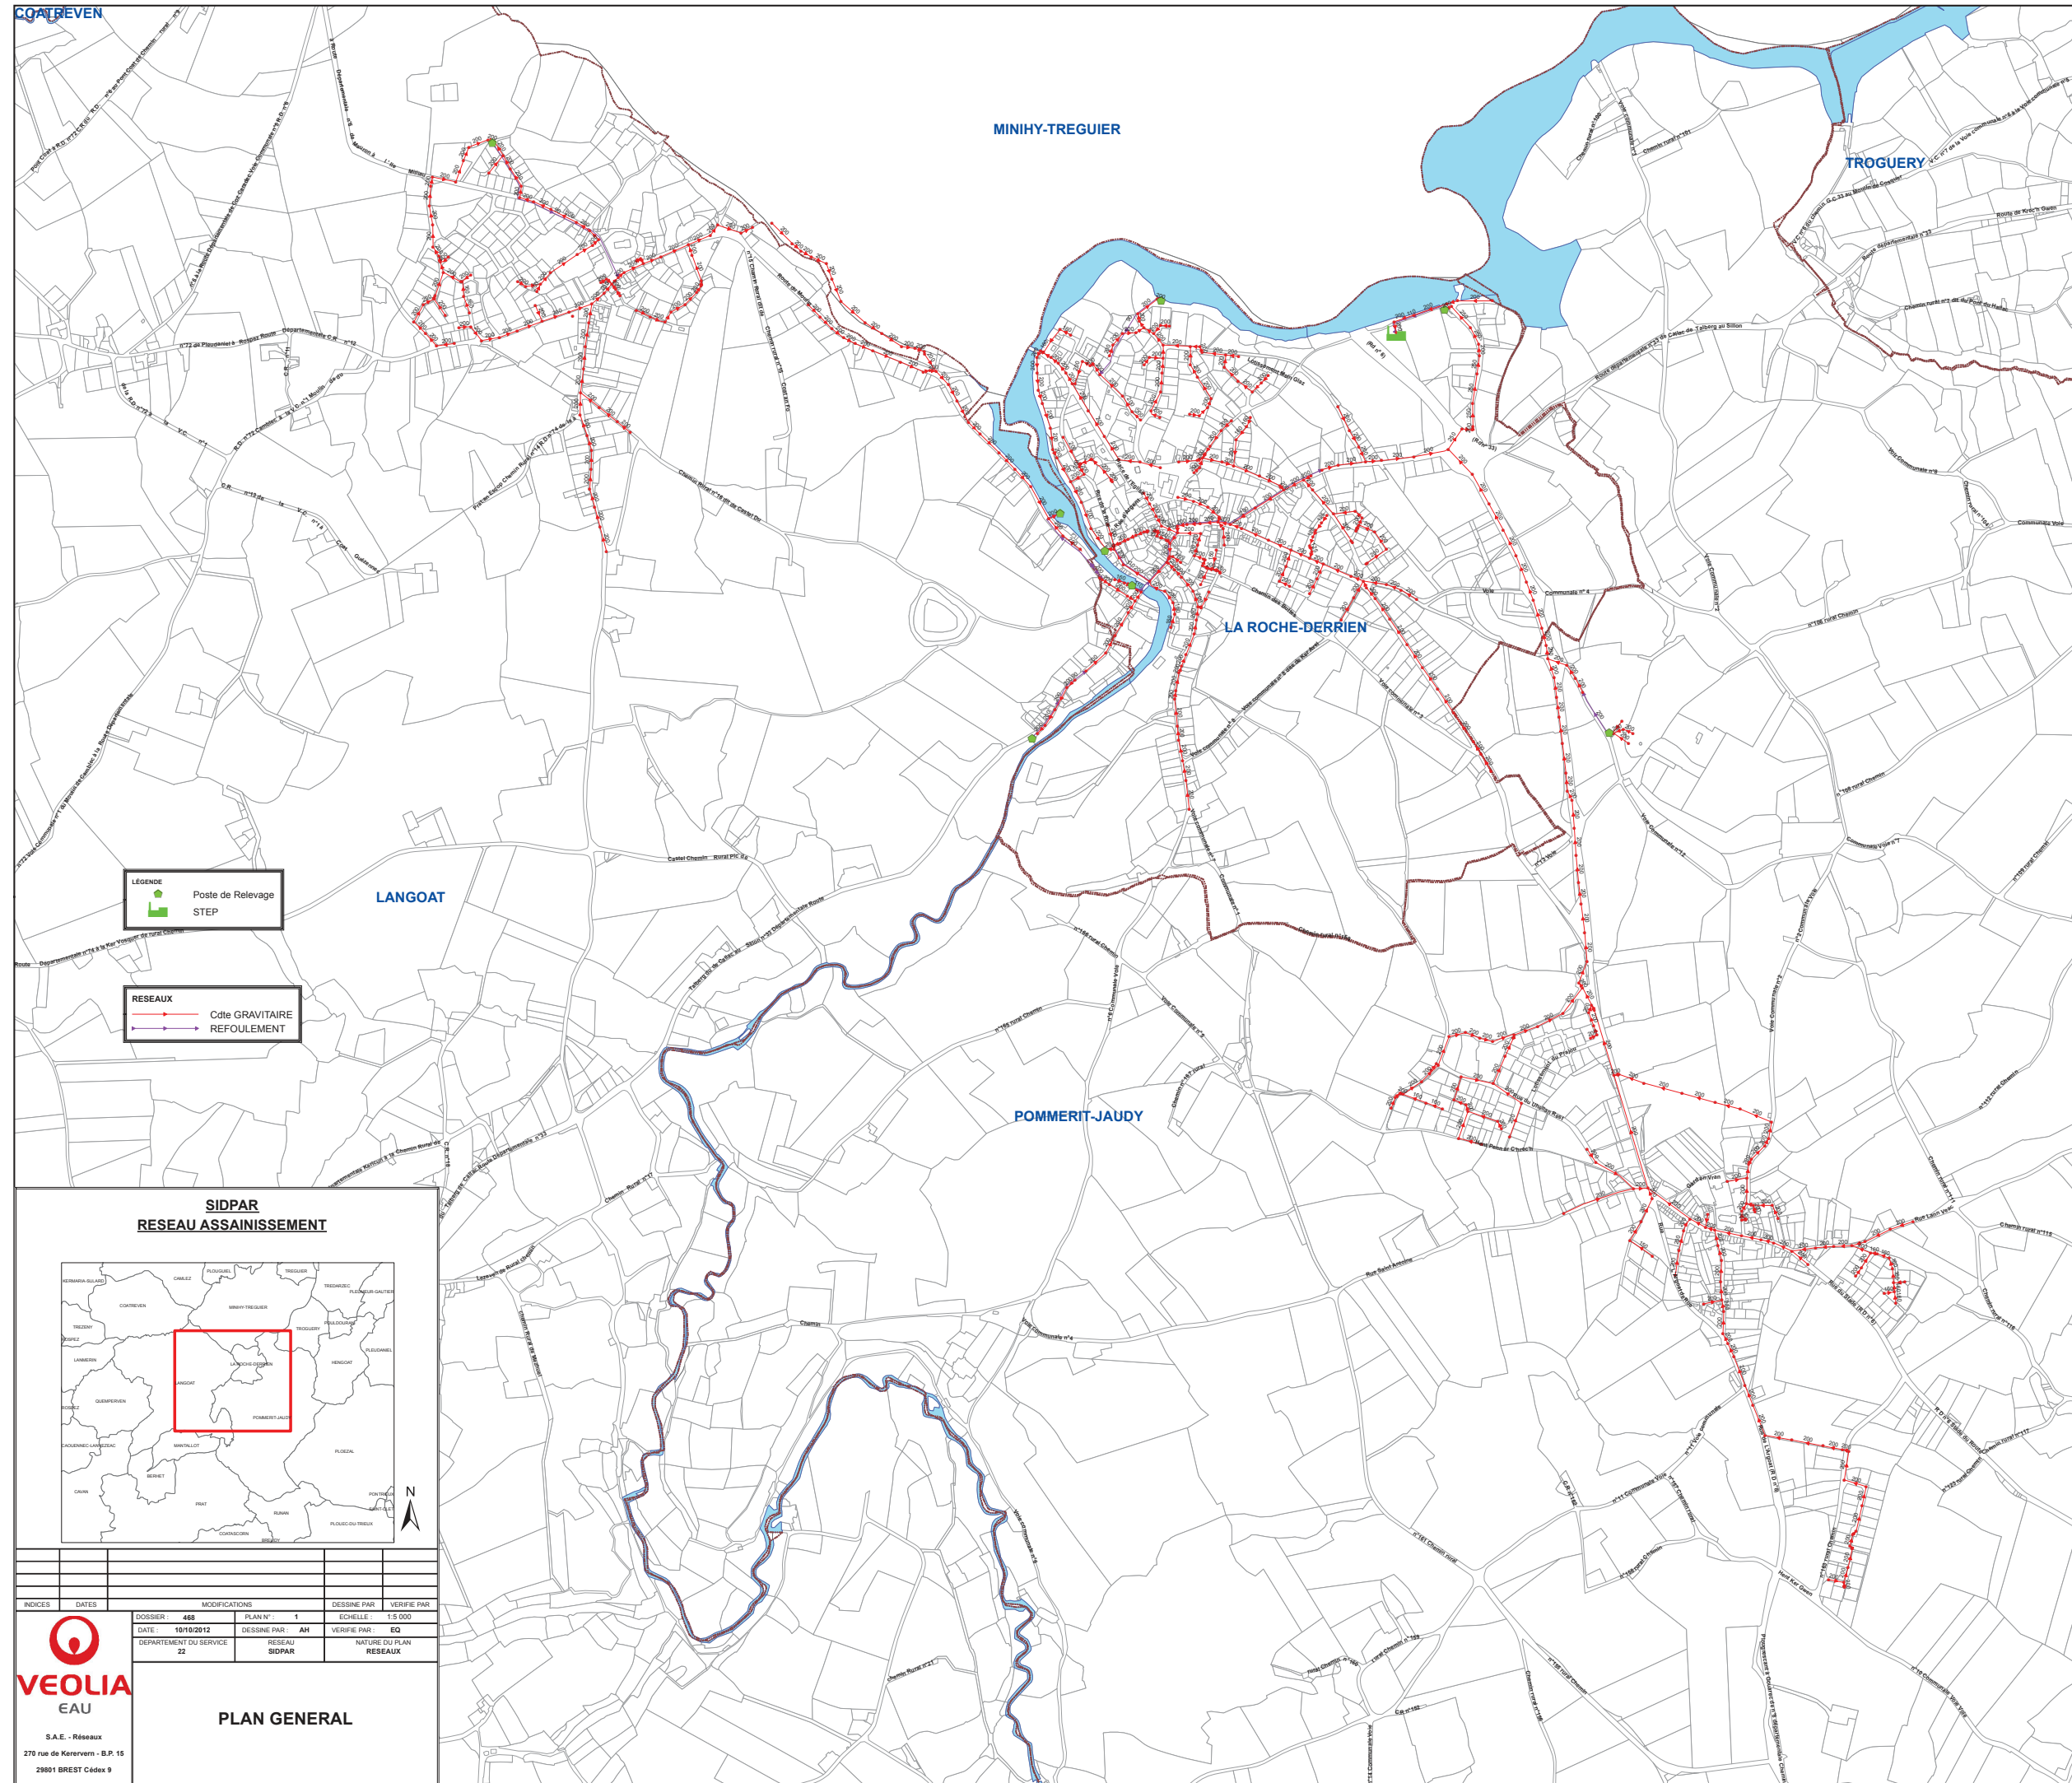

**LÉGENDE**  
 Poste de Relevage STEP

**RESEAUX**  
 Cdtte GRAVITAIRE  
 REFOULEMENT

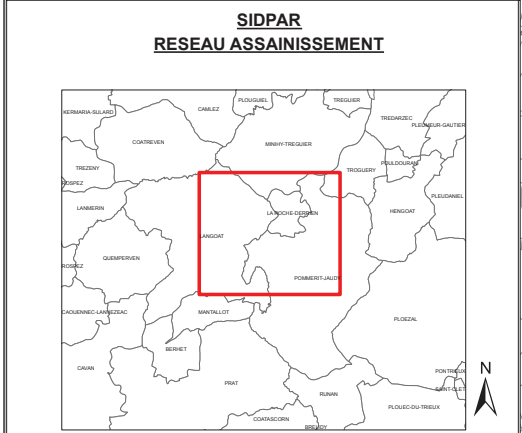

INDICES	DATES	MODIFICATIONS	DESSINE PAR	VERIFIE PAR

DOSSIER: 466	PLAN N°: 1	ECHELLE: 1:5 000
DATE: 10/10/2012	DESSINE PAR: AH	VERIFIE PAR: EQ
DEPARTEMENT DU SERVICE: 22	RESEAU: SIDPAR	NATURE DU PLAN: RESEAUX

**VEOLIA EAU**  
 S.A.E. - Réseaux  
 270 rue de Kerervern - B.P. 15  
 29801 BREST Cédex 9

**PLAN GENERAL**